



1 этаж свободная площадь 276,5 кв.м

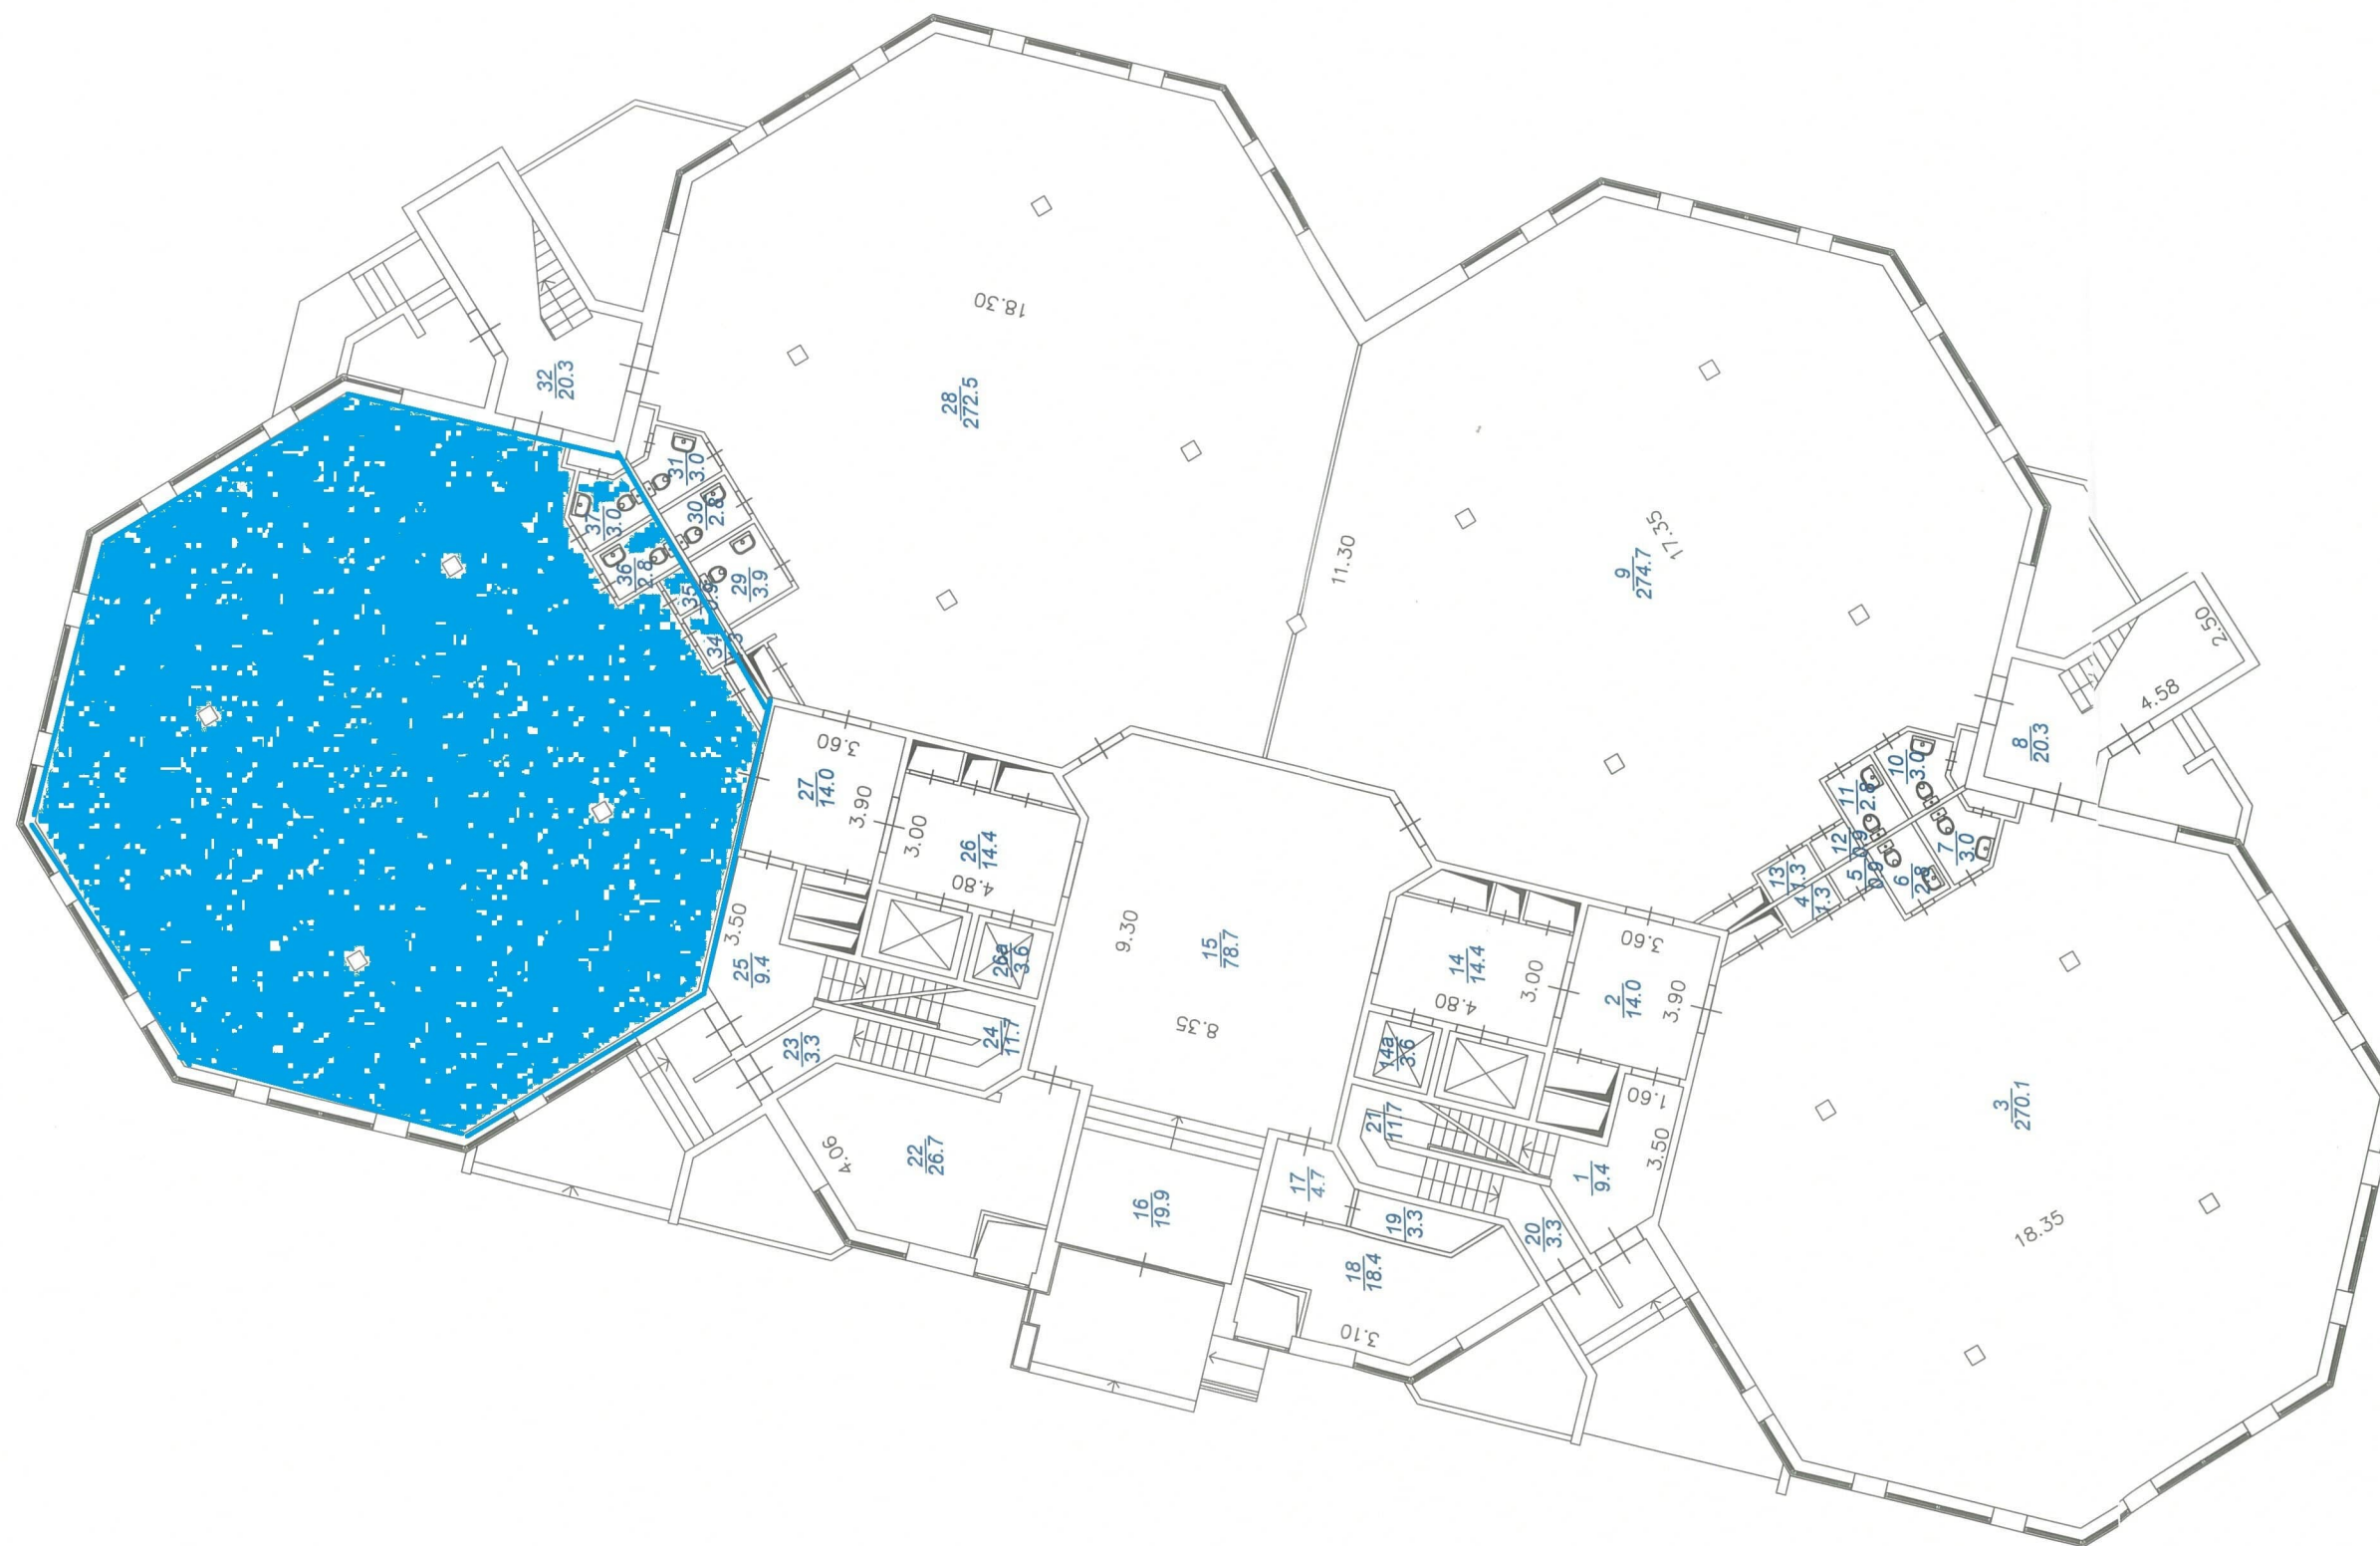


Стр.2
1 этаж

Росреестр	ФГУП "Ростехинвентаризация-Федеральное БТИ"		РФ
лист 2	Поэтажный план		Масштаб 1:200
листов 8			
Дата	Исполнитель	Фам.	Подпись
12.09.2012	Выполнил	Рычков К.М.	
12.09.2012	Проверил	Олейников В.В.	

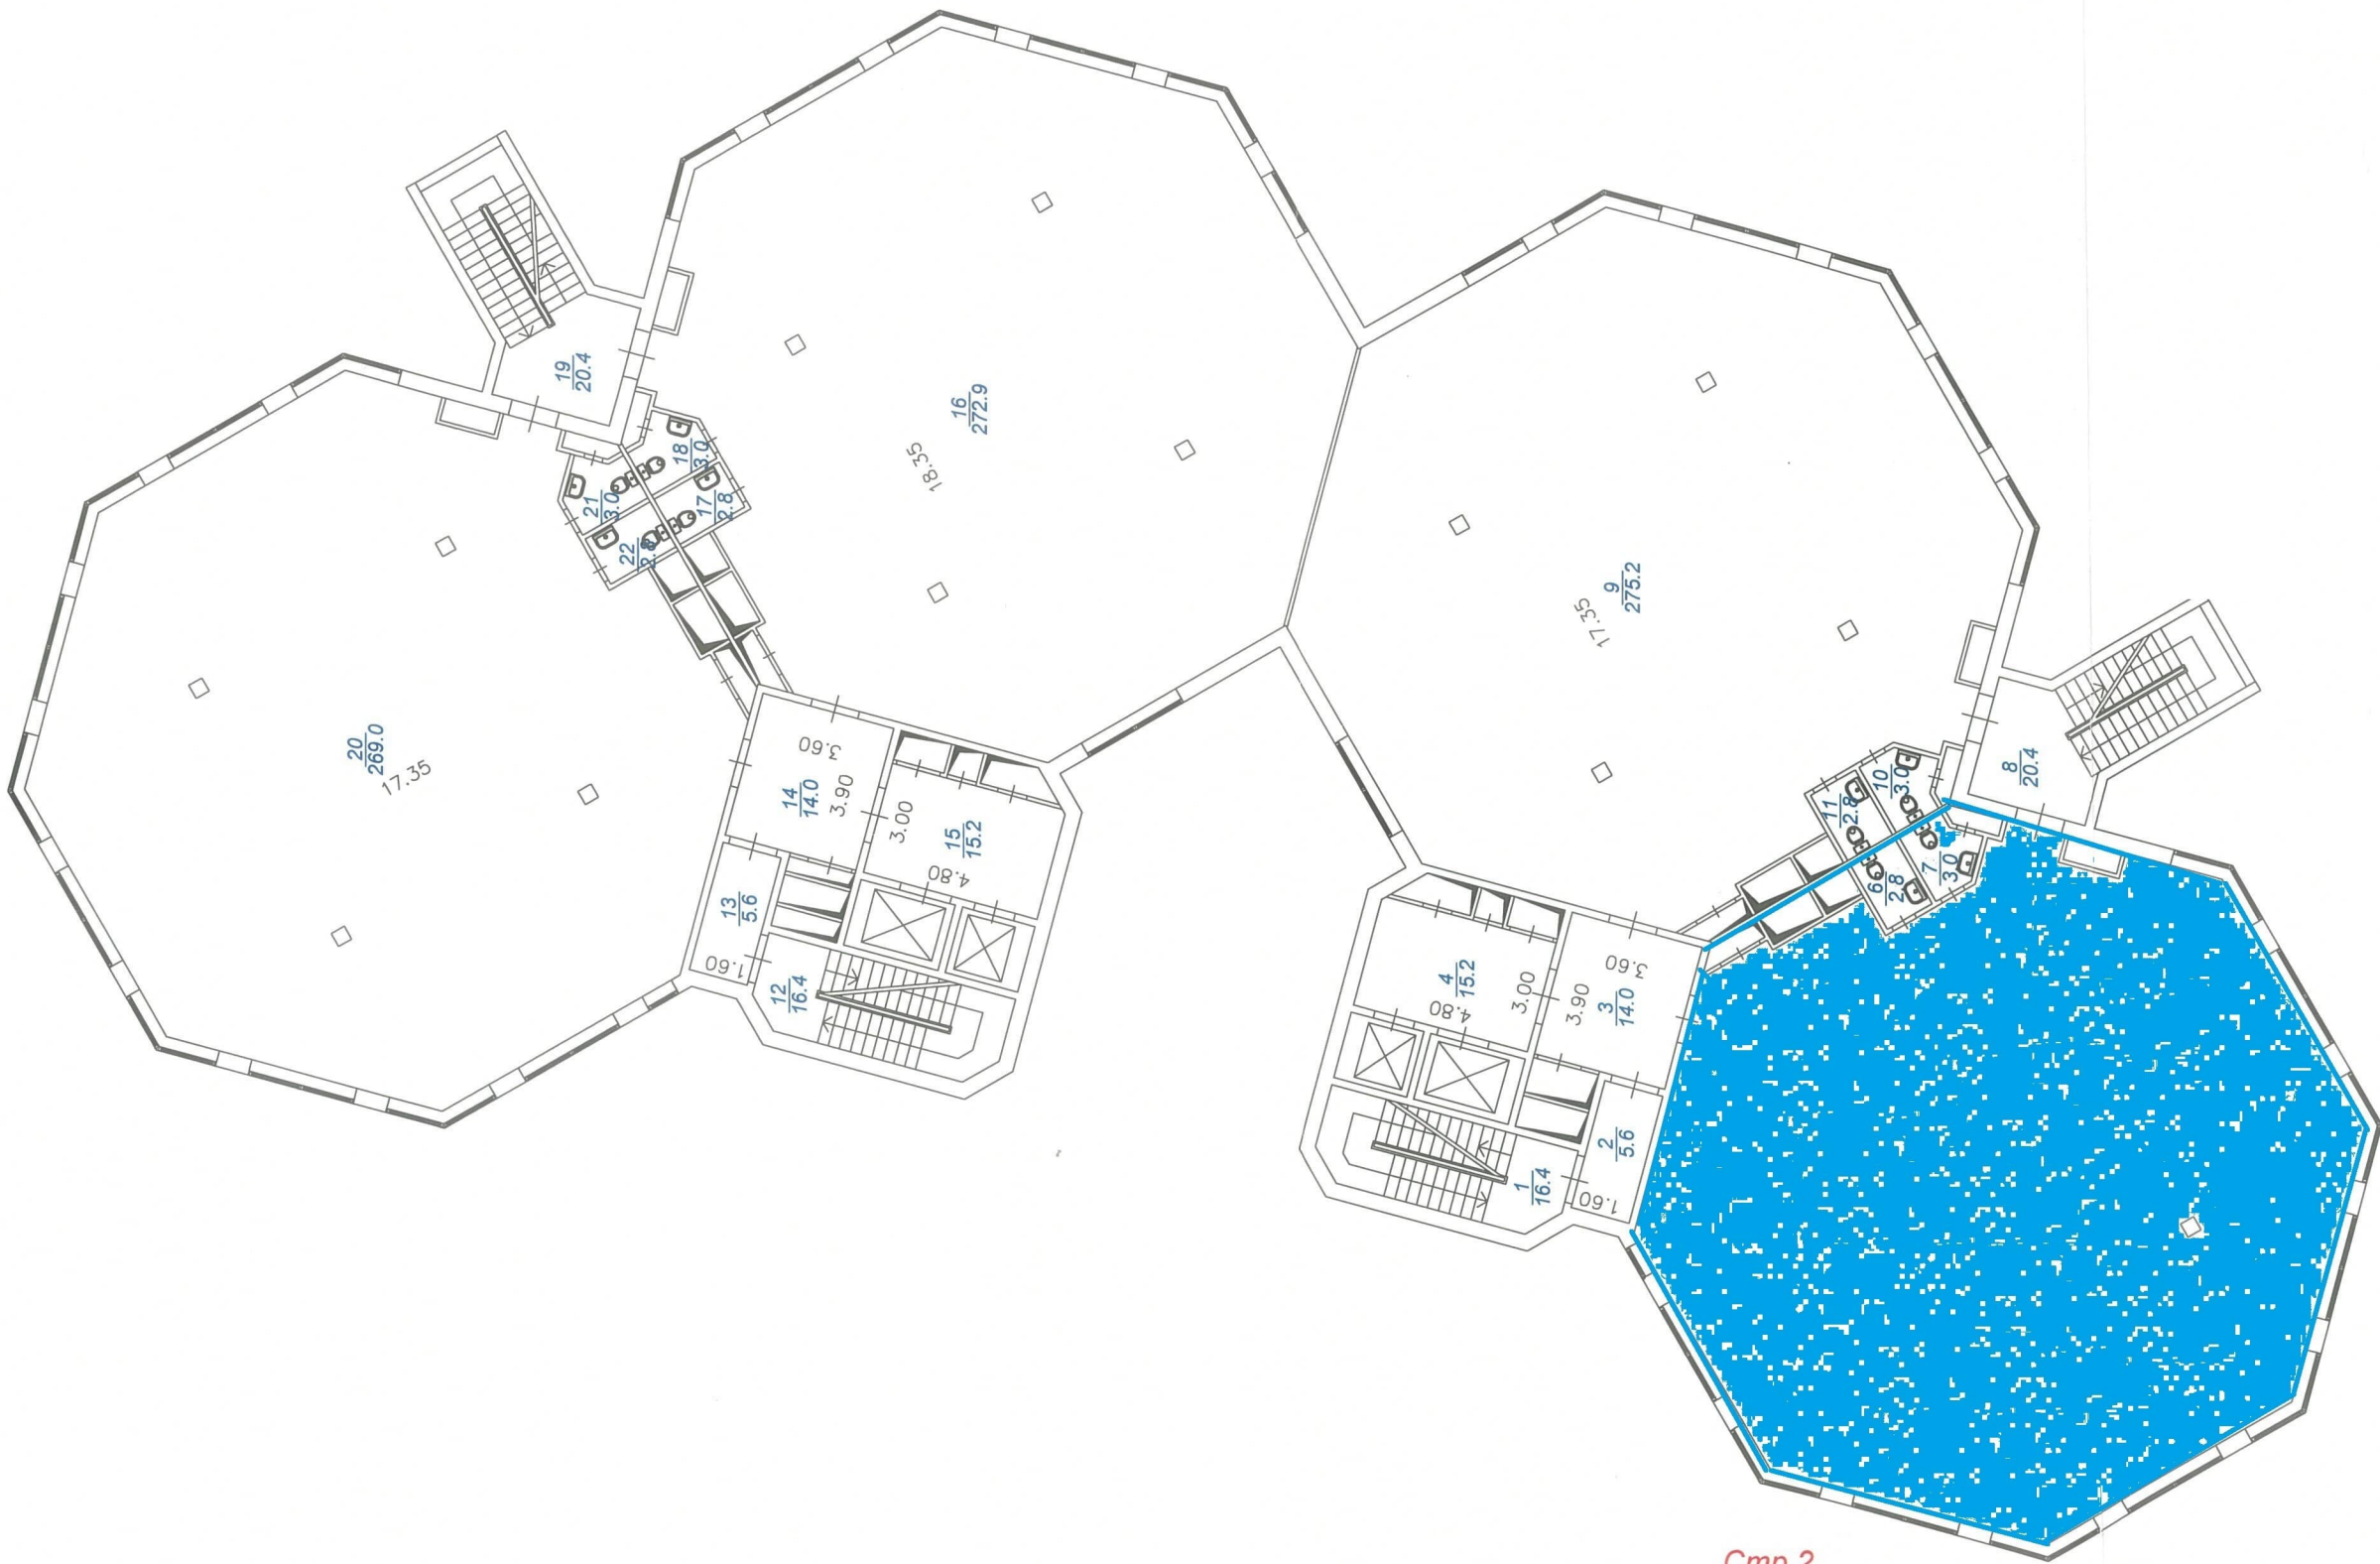

Стр.2
2 этаж


реестр	ФГУП "Ростехинвентаризация-Федеральное БТИ"		РФ
лист 3	Поэтажный план		Масштаб 1:200
листов 8			Подпись
Дата	Исполнитель	Фамилия И.О.	
12.09.2012	Выполнил	Рычков К.М.	
12.09.2012	Проверил	Олейников В.В.	

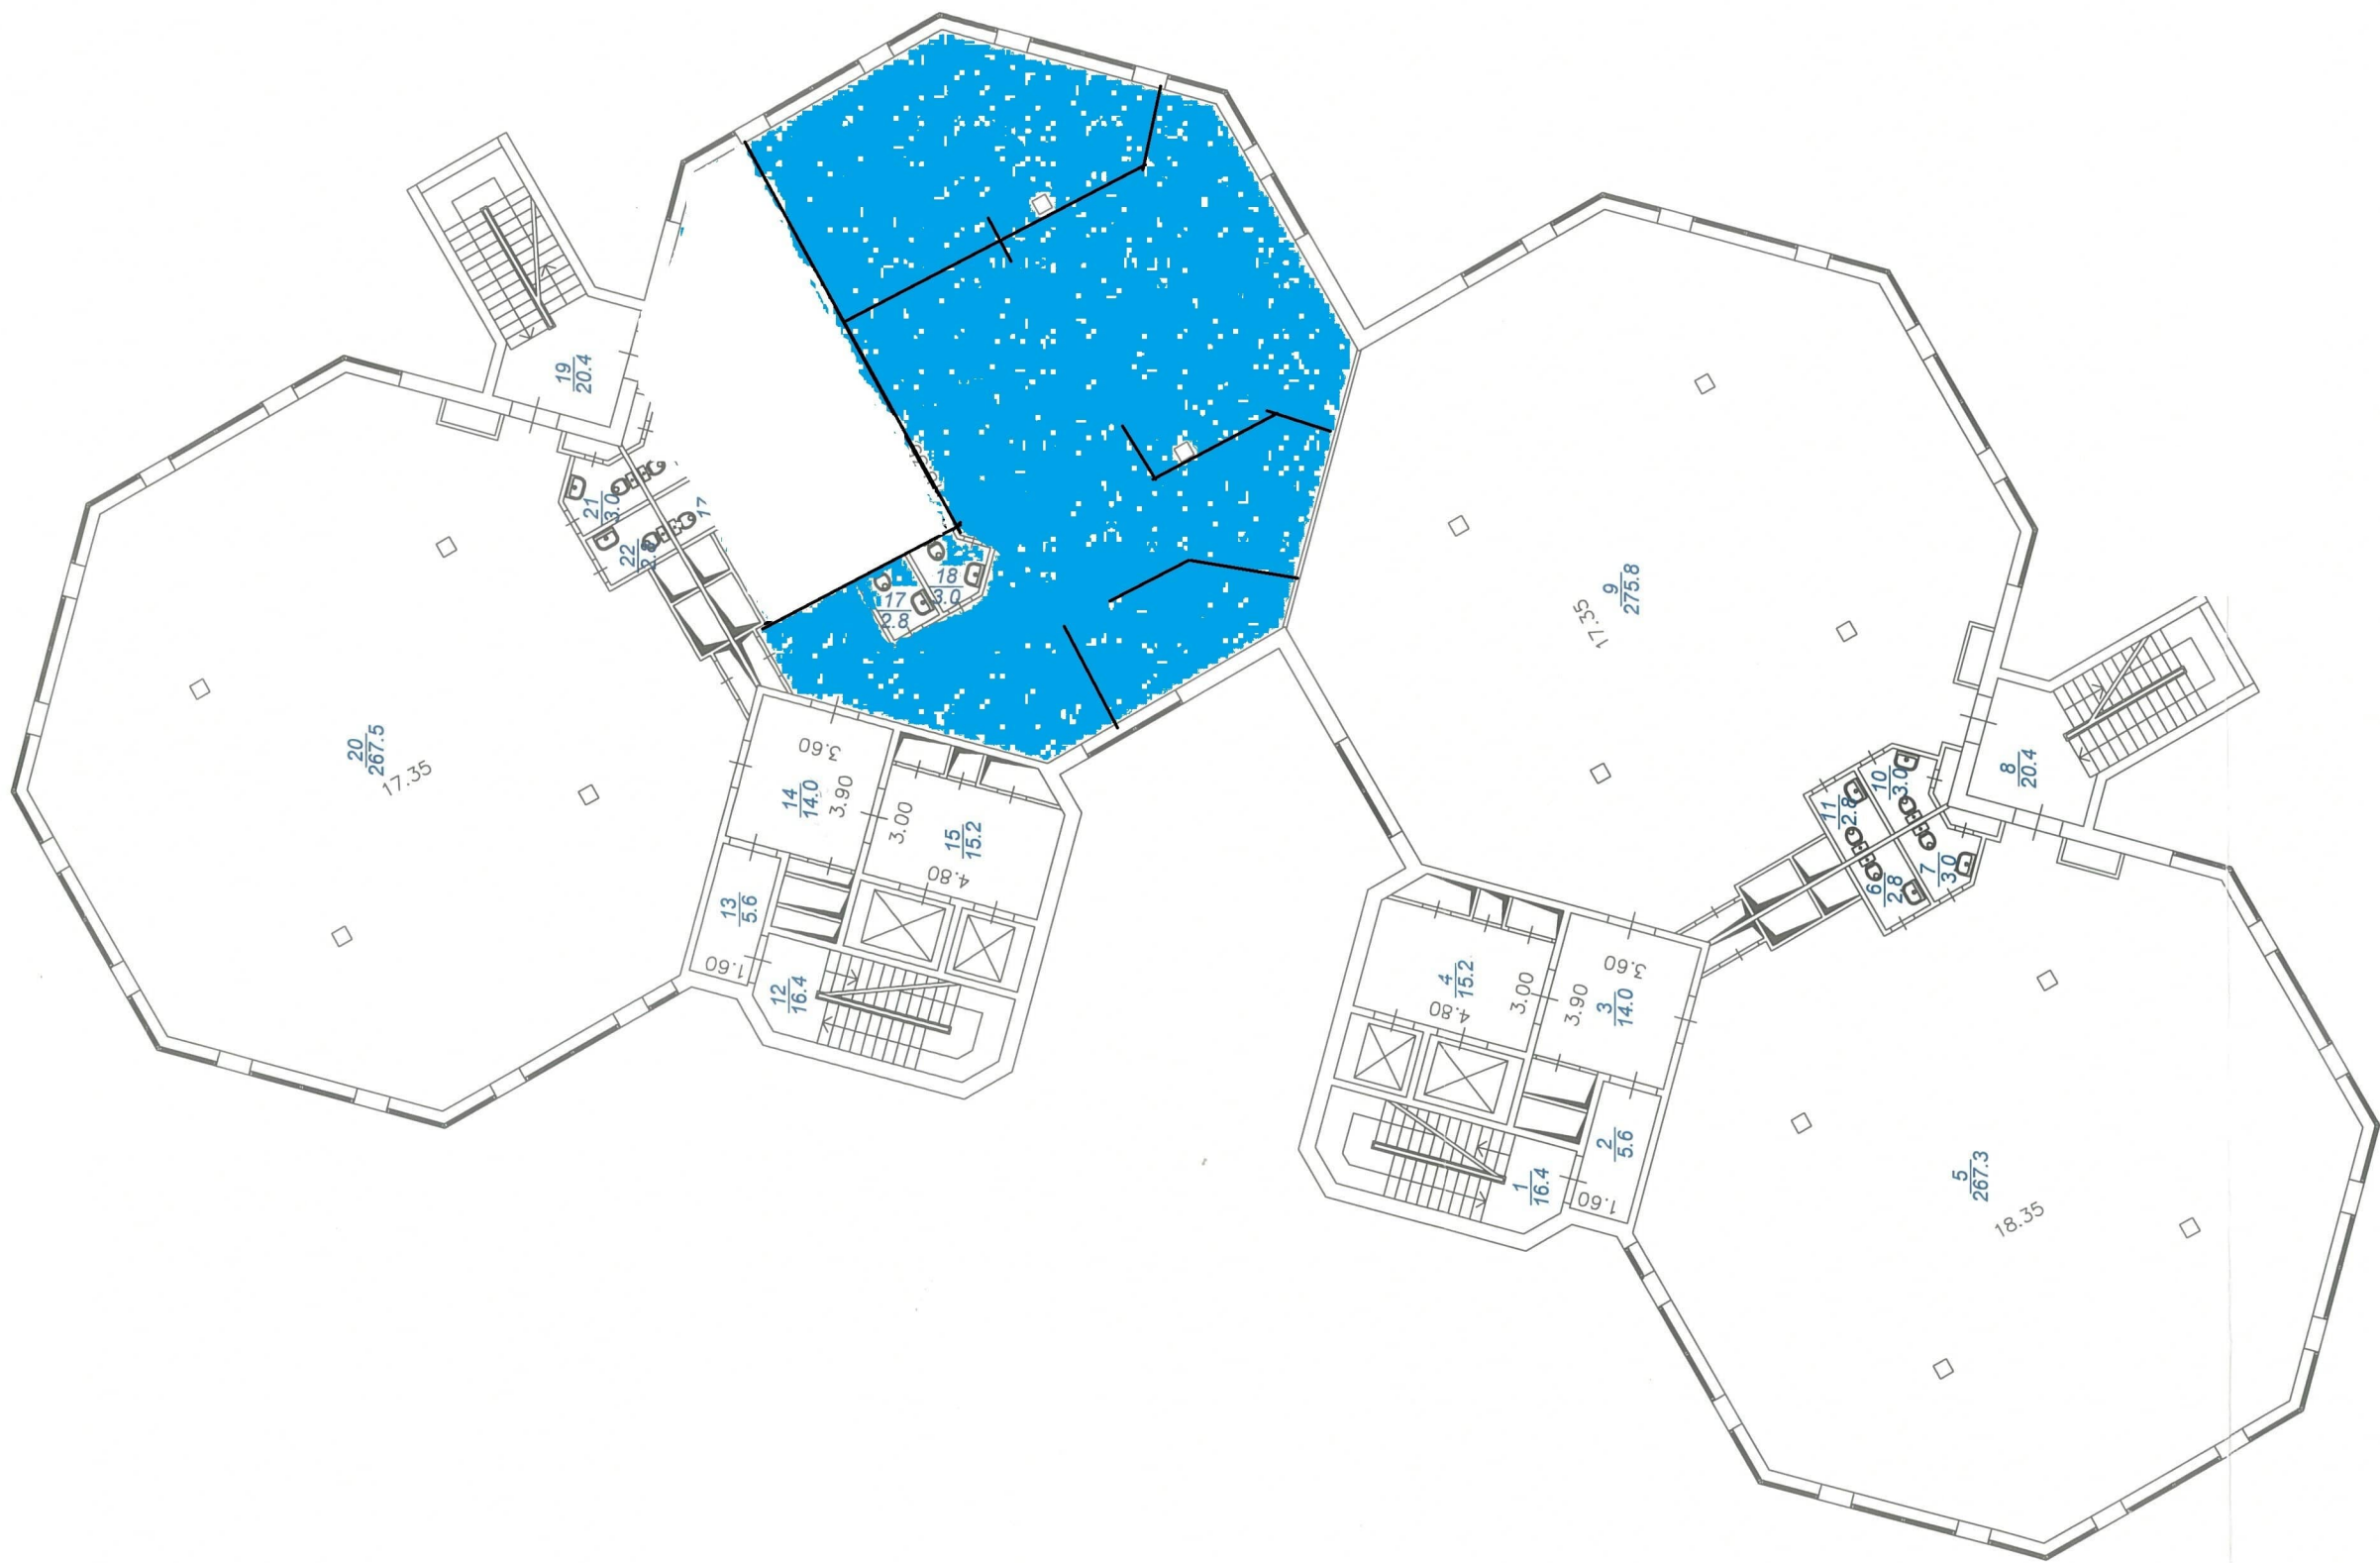

Стр.2
3 этаж

Росреестр	ФГУП "Ростехинвентаризация-Федеральное БТИ"		РФ
лист 4	Позэтажный план		Масштаб 1:200
листов 8			
Дата	Исполнитель	Фамилия И.О.	Подпись
12.03.2012	Выполнил	Гришков К.М.	
12.03.2012	Проверил	Олейников В.В.	

4этаж свободно 275 кв.м

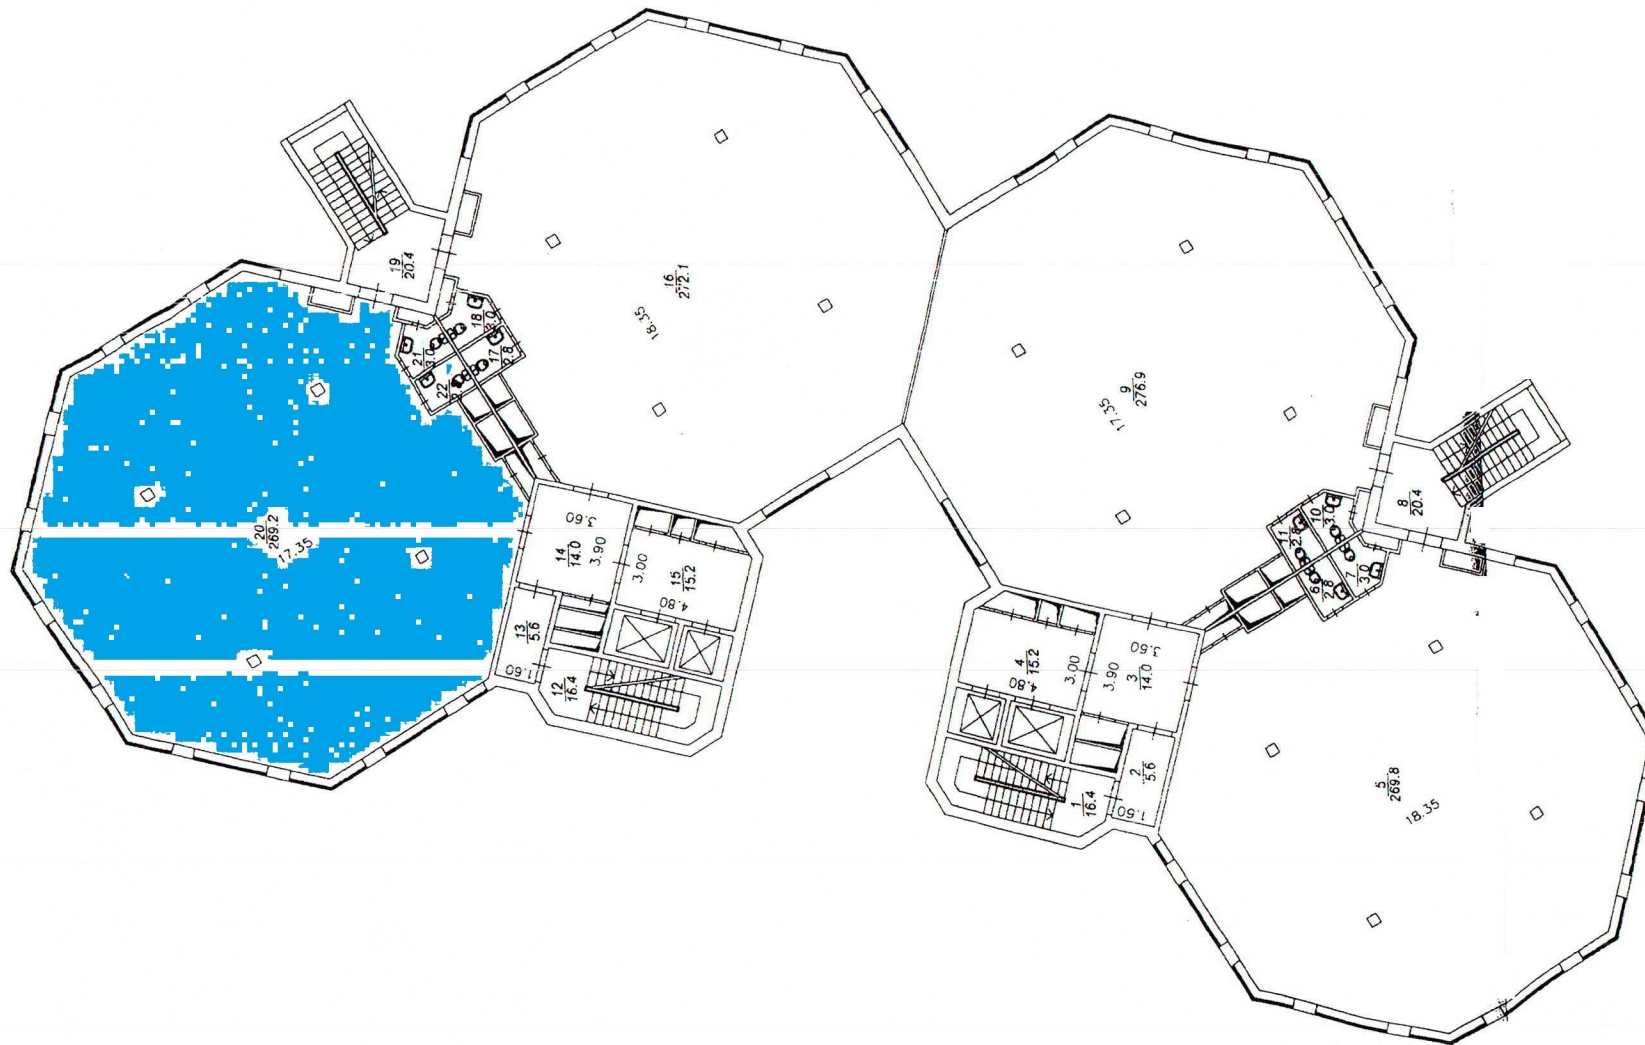


Стр. 2
4 этаж

АО "Ростехинвентаризация федеральное БТИ" Филиал по центральному федеральному округу			
лист	Позтажный план		Маштаб 1:200
листов	Исполнитель		Подпись
Дата	Выполнил	Киселев Е.И.	
04.08.2017	Проверил	Лисин А.Г.	

5 этаж свободно:


1. 282,8 кв.м
2. 272,6 кв.м

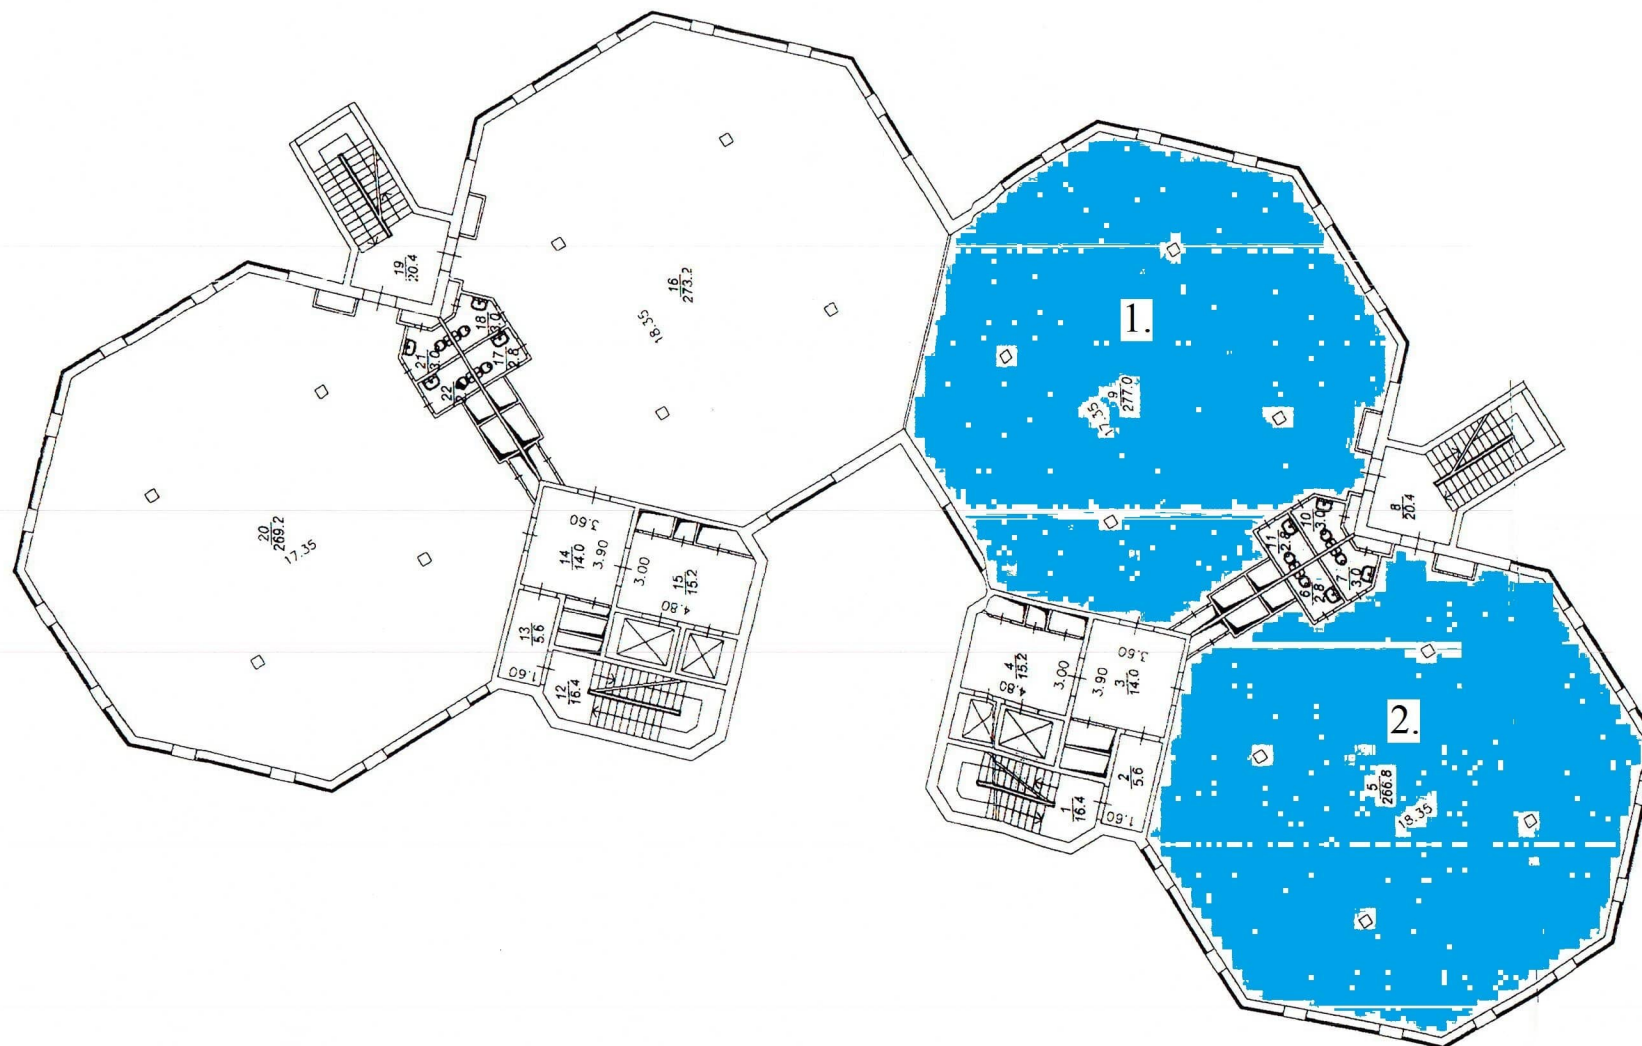

Стр. 2
5 этаж

АО "Ростехинженеризация Федеральное БТИ" Филиал по центральному федеральному округу			
лист	Поэтажный план		Масштаб 1:200
листов			
Дата	Исполнитель	Фамилия И.О.	Подпись
04.08.2017	Выполнил	Киселев Е.И.	
04.08.2017	Проверил	Лисин А.Г.	

6 этаж свободно 269,3 кв.м

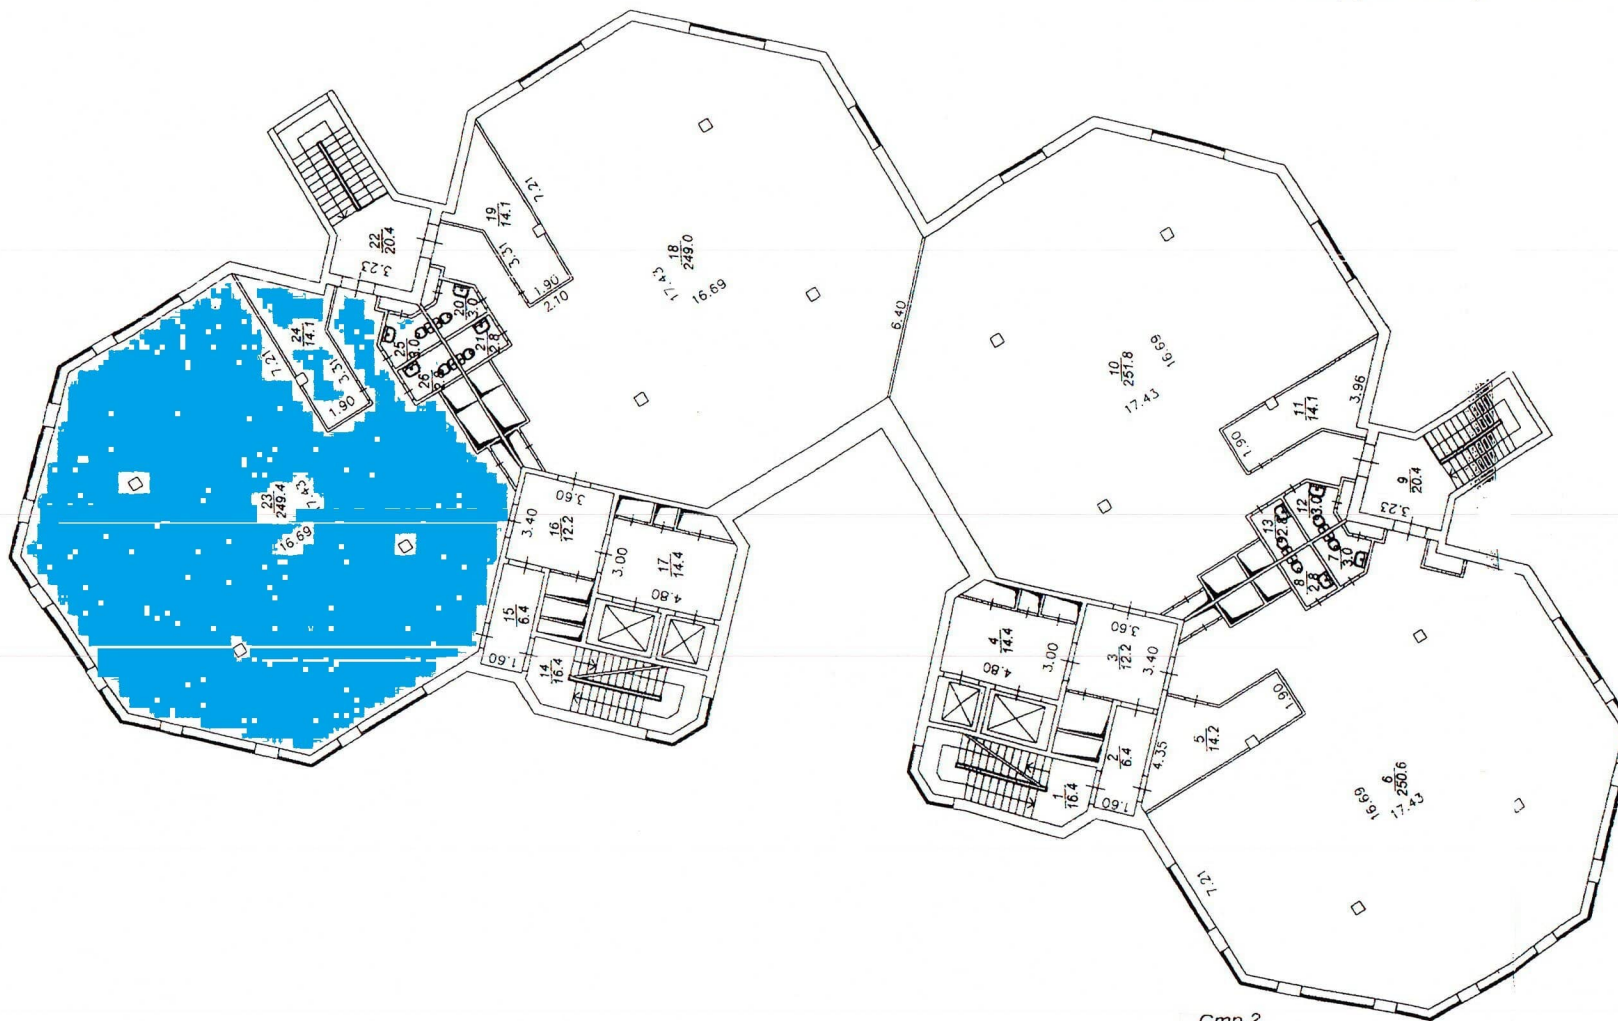

Стр. 2
6 этаж

АО "Ростехинвентаризация федеральное БТИ" Филиал по центральному федеральному округу			
лист	Позажный план		Масштаб 1:200
листов			
Дата	Исполнитель	Фамилия И.О.	Подпись
04.08.2017	Выполнил	Киселев Е.И.	
04.08.2017	Проверил	Лисин А.Г.	